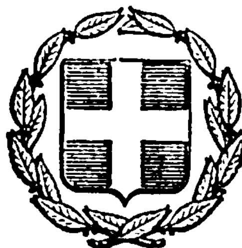


ΕΦΗΜΕΡΙΣ ΤΗΣ ΚΥΒΕΡΝΗΣΕΩΣ
ΤΗΣ ΕΛΛΗΝΙΚΗΣ ΔΗΜΟΚΡΑΤΙΑΣ

ΕΝ ΑΘΗΝΑΙΣ ΤΗ 4 ΝΟΕΜΒΡΙΟΥ 1981 | ΤΕΥΧΟΣ ΤΕΤΑΡΤΟΝ | ΑΡΙΘΜΟΣ ΦΥΛΛΟΥ 609

ΠΕΡΙΕΧΟΜΕΝΑ

ΑΠΑΛΛΟΤΡΙΩΣΕΙΣ
ΑΠΟΦΑΣΕΙΣ

ΑΠΑΛΛΟΤΡΙΩΣΕΙΣ
ΑΠΟΦΑΣΕΙΣ

'Αριθ. 737 (1)

Περὶ κηρύξεως ὡς ἀναδασωτέας ἐκτάσεως 8,040 στρεμμάτων στὴ θέση 'Αΐντήμι τῆς Κοινότητας Φιχτίου τοῦ Νομοῦ 'Αργολίδας.

Ο ΝΟΜΑΡΧΗΣ ΑΡΓΟΛΙΔΟΣ

Ἔχοντας ὑπόψη:

1. Τὶς περὶ διοικητικῆς ἀποκεντρώσεως διατάξεις.

2. Τὶς διατάξεις τοῦ Ν. 998/1979 «περὶ προστασίας τῶν δασῶν καὶ τῶν δασικῶν ἐν γένει ἐκτάσεων τῆς Χώρας» καὶ συγκεκριμένα: α) Τοῦ ἄρθρου 41 παρ. 1, β) τοῦ ἄρθρου 38 παρ. 1.

3. Τὶς διαταγὲς τοῦ 'Υπουργείου Γεωργίας: α) 160417/1180/8.7.80, β) 182447/3049/24.9.80.

4. Τὴ Θ—1053/5.6.81 πρόταση τοῦ Δασαρχείου Ναυπλίου περὶ κηρύξεως ἀναδασωτέας τῆς ἀναφερόμενης στὸ θέμα ἐκτάσεως, ἀποφασίζουμε:

Κηρύσσουμε ἀναδασωτέα, μὲ σκοπὸ τὴν προστασία γιὰ τὴν ἐπαναδημιουργία τῆς δασικῆς βλαστήσεως ποὺ καταστράφηκε παράνομα, τὴ δημόσια δασικὴ ἔκταση ποὺ καλυπτόταν μὲ ἀείφυλλα - πλατύφυλλα ἐκτάσεως ὀκτὼ στρεμμάτων καὶ 40 τ.μ. ποὺ βρίσκεται στὴ θέση 'Αΐντήμι τῆς Κοινότητας Φιχτίου καὶ προσδιορίζεται ἀπὸ τὰ στοιχεῖα Α, Β, Γ, Δ, Ε, Ζ, Η, Θ, Ι, Κ, Λ, Μ, Ν, Ξ, Λ ὅπως φαίνονται στὸ συνημμένο διάγραμμα τὸ ὁποῖο ἀποτελεῖ ἀναπόσπαστο μέρος τῆς ἀποφάσεως αὐτῆς καὶ ἔχει ὅρια:

'Ανατολικά: 'Εθνικὸς δρόμος Ἄργους — 'Αθηνῶν καὶ ἐλαιώνας Κωνσταντίνου Ι. Παπαδόπουλου.

Δυτικά: Δημόσια δασικὴ ἔκταση.

Βόρεια: 'Ελαιώνας Κωνσταντίνου Ί. Παπαδόπουλου καὶ δημόσια δασικὴ ἔκταση.

Νότια: Δημόσια δασικὴ ἔκταση.


Ἡ ἀπόφαση αὐτὴ νὰ δημοσιευθεῖ στὴν 'Εφημερίδα τῆς Κυβερνήσεως.

Ναύπλιο, 17 'Ιουλίου 1981


Ὁ Νομάρχης
ΘΑΝΟΣ ΧΑΜΠΙΠΗΣ


Τοπογραφικό
Διάγραμμα αναδασωτέας εκτάσεως στή θέση 'Αϊντήμι
περιοχής Κοινότητας Φιχτύου 'Αργολίδος


(Ανήκει στήν 737-17-7-81 απόφαση του Νομάρχου 'Αργολίδος)

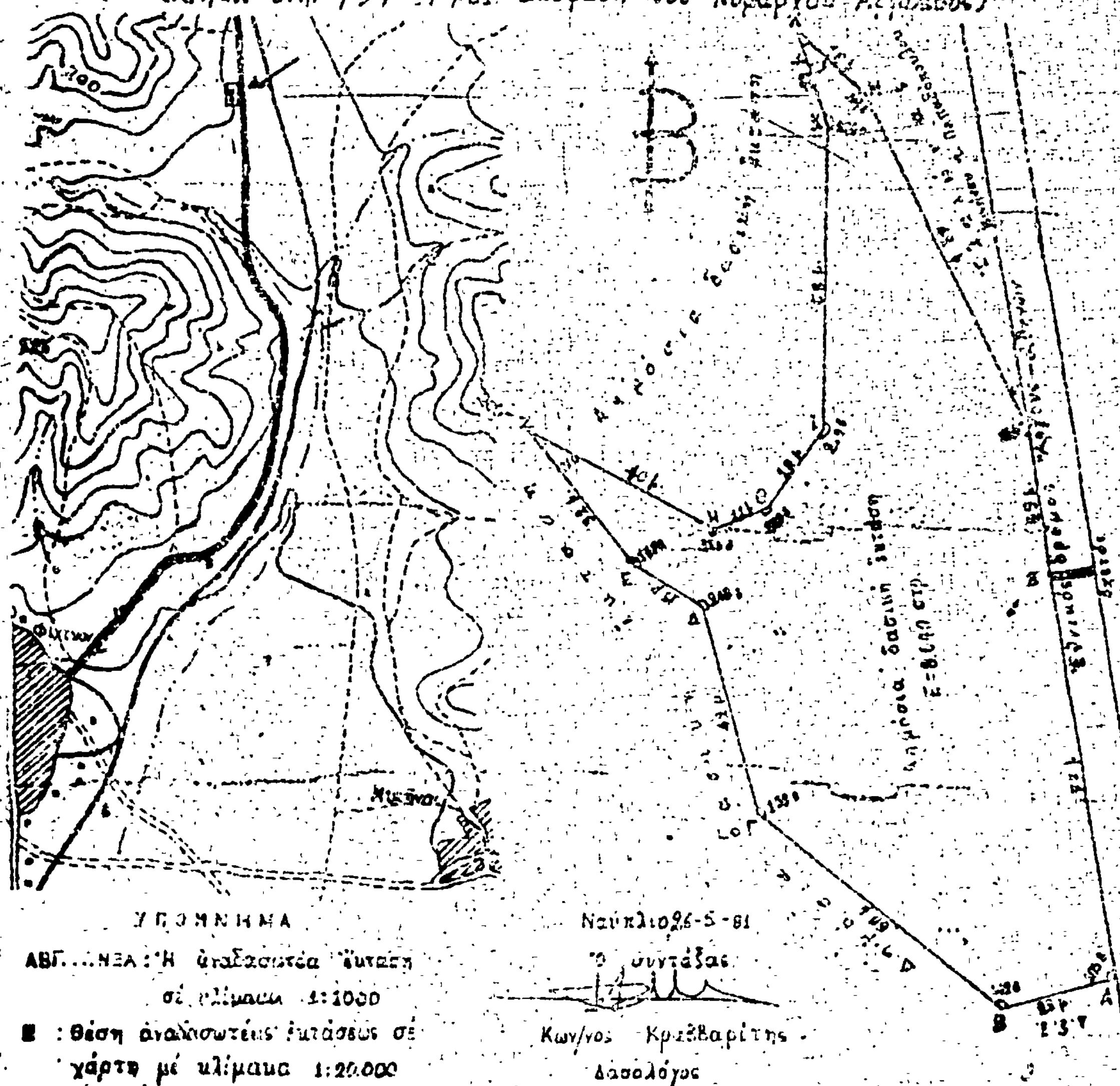

ΘΕΩΡΕΙΤΑΙ

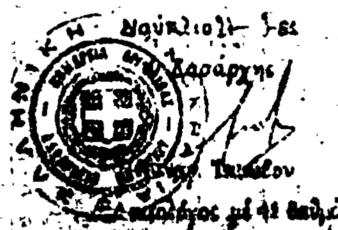

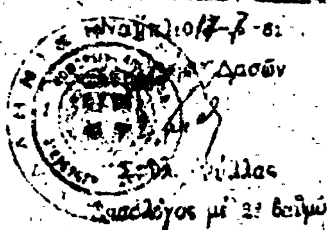

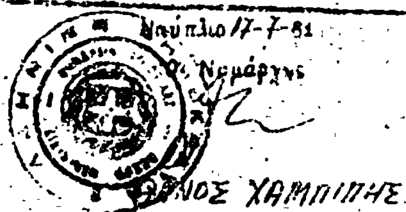

Αριθ. Ζ/1685 (2)

Περὶ κηρύξεως ὡς ἀναδασωτέας ἐκτάσεως 2.00 στρεμμάτων στὴ θέση Κολοβοῦ τῆς Κοινότητας Γουβῶν Ἱστιαίας τοῦ Νομοῦ Εὐβοίας.

Ο ΝΟΜΑΡΧΗΣ ΕΥΒΟΙΑΣ

Ἔχοντας ὑπόψη:

1. Τὶς περὶ Διοικητικῆς Ἀποκεντρώσεως διατάξεις:

2. Τὶς διατάξεις τοῦ Ν. 998/79 «περὶ προστασίας δασῶν καὶ δασικῶν ἐκτάσεων ἐν γένει τῆς Χώρας» καὶ συγκεκριμένα:

α) Τοῦ ἄρθρου 41 παρ. 1
β) Τοῦ ἄρθρου 38 παρ. 1.

3. Τὶς διαταγὲς τοῦ Υπ. Γεωργίας α) 160417/1180/ 8.7.80 καὶ β) 182447/3049/24.9.80.

4. Τὴν Ηα/1104/6.5.81 πρόταση τοῦ Δασαρχείου Ἱστιαίας περὶ κηρύξεως ἀναδασωτέας τῆς ἀναφερόμενης στὸ θέμα ἐκτάσεως, ποὺ ἐκχερσώθηκε, ἀποφασίζουμε:

Κηρύσσουμε ἀναδασωτέα, μὲ σκοπὸ τὴ διατήρηση τοῦ χαρακτήρα τοῦ δάσους καὶ τὴν προστασία καὶ ἀνάπτυξη τῆς δασικῆς βλαστήσεως, τὴ δημόσια δασικὴ ἔκταση τῶν 2.000 στρεμ. ποὺ βρίσκεται στὴ θέση Κολοβοῦ τῆς Κοινότητας Γουβῶν Ν. Εὐβοίας καὶ προσδιορίζεται ἀπὸ τὰ στοιχεῖα: Α, Β, Γ, Δ. Α ὅπως φαίνονται στὸ συνημμένο διάγραμμα, τὸ ὁποῖο ἀποτελεῖ ἀναπόσπαστο μέρος τῆς ἀποφάσεως αὐτῆς καὶ ἔχει ὅρια:

Ἀνατολικά: ἐλαιοπερίβολο Γ. Ἀελλᾶ
Δυτικά: δάσος Χ. πεύκης
Βόρεια: δάσος Χ. πεύκης
Νότια: ἐλαιοπερίβολο Ι. Νάτσιου.

Ἡ ἀποκατάσταση τῆς δασικῆς βλαστήσεως θὰ γίνει μὲ φυσικὴ ἀναγέννηση.

Ἡ ἀπόφαση αὐτὴ νὰ δημοσιευθεῖ στὴν Ἐφημερίδα τῆς Κυβερνήσεως.

Χαλκίδα, 4 Ἰουνίου 1981
Ὁ Νομάρχης
Κ. ΠΑΠΑΒΛΑΣΟΠΟΥΛΟΣ

Τοπογραφικό διάγραμμα [illegible] εκτάσεως [illegible] [illegible] στη θέση «Κολοβούτι» του δάσους Γουβών [illegible] που διεκδικείται από τον [illegible] Γουδή, εκτάσεως δύο (2) στρεμμάτων που όρια [illegible] παρακάτω:-

Δάσος [illegible]

Α Β Γ Δ

80,00 μ

25,00 μ

Ελαιοπερίβολο Ιωαν. Νάτσιου.

ΚΛΙΜΑΞ: 1:1000

Εμβ. εκτάσεως Α.Β.Γ.Δ.Α = 2,00 στρέμ.

[illegible] 4-5-1981

ο τεχνολόγος Δασοπονίας.

ΑΠΟΣΤΟΛΟΣ ΑΘ. ΣΠΑΝΟΣ
ΤΕΧΝΟΛΟΓΟΣ ΔΑΣΟΠΟΝΙΑΣ

ΕΘΕΩΡΗΘΗ
[illegible] 4-5-1981
Ο [illegible]
Κ. Γ. ΚΑΡΑΚΟΥΛΑΣ

4 ΙΟΥΝ. 1981

Αριθ. 1091 (3)

Περί κηρύξεως ώς άναδασωτέας έκτάσεως 3,470 στρεμμάτων στή θέση «Άρα Γκιούργκι» τής Κοινότητας Σοφικού του Νομού Κορινθίας.

Ο ΝΟΜΑΡΧΗΣ ΚΟΡΙΝΘΙΑΣ

Έχοντας ύπόψη:

1. Τίς περί διοικητικής άποκεντρώσεως διατάξεις.

2. Τίς διατάξεις τοϋ Ν. 998/1979 «περί προστασίας τών δασών καί τών δασικών έν γένει έκτάσεων τής Χώρας» καί συγκεκριμένα:

α) τοϋ άρθρου 41 παρ. 1

β) τοϋ άρθρου 38 παρ. 1

3. Τίς διαταγές τοϋ Υπουργείου Γεωργίας:

α) 169417/1180/8.7.80

β) 182447/3049/24.9.80.

4. Τήν άριθ. 2226/13.7.81 πρόταση τοϋ Δασαρχείου Κορίνθου καί τή σύμφωνη γνώμη τής Δ/νσεως Δασών, περί κηρύξεως άναδασωτέας τής άναφερόμενης στό θέμα έκτάσεως, άποφασίζουμε:

Κηρύσσουμε άναδασωτέα, μέ σκοπό τήν προστασία γιά την άποκατάσταση τής δασικής βλαστήσεως καί τή διατήρηση τοϋ δασικοϋ χαρακτήρα αύτής τήν ίδιωτική δασική έκταση τών 3,470 στρεμ. πού έκχερσώθηκε κατά μήνα Ιούνιο 1981 άπό τή Γεωργία Κ. Λεμονή κάτοικο Αθηνών καί πού βρίσκεται στή θέση «Άρα Γκιούργκι» τής Κοινότητας Σοφικοϋ καί προσδιορίζεται άπό τά στοιχεία Α, Β, Γ, Δ, Ε, Ζ, Η, Θ, Ι, Α όπως φαίνονται στό συνημμένο διάγραμμα, τό όποίο άποτελεί άναπόσπαστο μέρος τής άποφάσεως αύτής καί έχει όρια:

Ανατολικά: Μέ όμοια δασική έκταση.

Δυτικά. Μέ έπαρχιακό δρόμο πρός Κόρφο.

Βόρεια: Μέ όμοια δασική έκταση.

Νότια: Μέ όμοια δασική έκταση καί έπαρχιακό δρόμο πρός Κόρφο.

Η άπόφαση αύτή νά δημοσιευθεί στήν Εφημερίδα τής Κυβερνήσεως.

Κόρινθος, 23 Ιουλίου 1981

Ο Νομάρχης
ΧΡ. ΓΟΥΛΑΣ





'Αριθ. 1558 (4)

Περὶ κηρύξεως ὡς ἀναδασωτέας δημόσιας δασικῆς ἐκτάσεως ἑνὸς στρέμματος καὶ τετρακοσίων τριάντα ἑνὸς τετραγωνικῶν μέτρων (1,431 τ.μ.), στὴ θέση «Παπαθεοδώρου» τῆς Κοινότητας Σκήτης Νομοῦ Λαρίσης.

Ο ΝΟΜΑΡΧΗΣ ΛΑΡΙΣΗΣ

Ἔχοντας ὑπόψη:

1. Τὶς περὶ διοικητικῆς ἀποκεντρώσεως διατάξεις.

2. Τὶς διατάξεις τοῦ Ν. 998/79 «περὶ προστασίας τῶν δασῶν καὶ τῶν δασικῶν ἐν γένει ἐκτάσεων τῆς Χώρας» καὶ συγκεκριμένα: α) Τοῦ ἄρθρου 41 παράγρ. 1 καὶ β) τοῦ ἄρθρου 38 παράγρ. 1.

3. Τὶς διαταγὲς τοῦ Ὑπουργείου Γεωργίας: α) 'Αριθ. 160417/1180/8.7.80, β) ἀριθ. 182447/3049/24.9.80.

4. Τὴν ἀριθ. 1511/19.6.81 πρόταση τοῦ Δασαρχείου 'Αγιᾶς περὶ κηρύξεως ὡς ἀναδασωτέας τῆς ἀναφερόμενης στὸ θέμα ἐκτάσεως, ἀποφασίζουμε:

Κηρύσσουμε ὡς ἀναδασωτέα, μὲ σκοπὸ τὴ διατήρηση τοῦ χαρακτῆρα τῆς δασικῆς ἐκτάσεως, ποὺ παράνομα ἐκχερσώθηκε, δημόσια δασικὴ ἔκταση ἑνὸς στρέμματος καὶ τετρακοσίων τριάντα ἑνὸς (1,431) τετραγωνικῶν μέτρων ποὺ βρίσκεται στὴ θέση «Παπαθεοδώρου» περιφέρειας τῆς κοινότητας Σκήτης Νομοῦ Λαρίσης καὶ προσδιορίζεται ἀπὸ τὰ στοιχεῖα Α,Β,Γ,Δ, ὅπως φαίνονται στὸ συνημμένο διάγραμμα, τὸ ὁποῖο ἀποτελεῖ ἀναπόσπαστο μέρος τῆς ἀποφάσεως αὐτῆς καὶ ἔχει ὅρια:


'Ανατολικά: Μὲ δημόσια δασικὴ ἔκταση.
Δυτικά: Ὁμοίως.
Βόρεια: Ὁμοίως.
Νότια: Ὁμοίως.

Ἡ ἐλάστηση θὰ ἀποκατασταθεῖ διὰ φυσικῆς ἀναγεννήσεως (παρ. 1 ἄρθρ. 38 Ν. 998/79).

Ἡ ἀπόφαση αὐτὴ νὰ δημοσιευθεῖ στὴν 'Εφημερίδα τῆς Κυβερνήσεως.

Λάρισα, 30 Ἰουνίου 1981

Ὁ Νομάρχης
Γ. ΛΑΜΠΡΙΝΑΚΟΣ

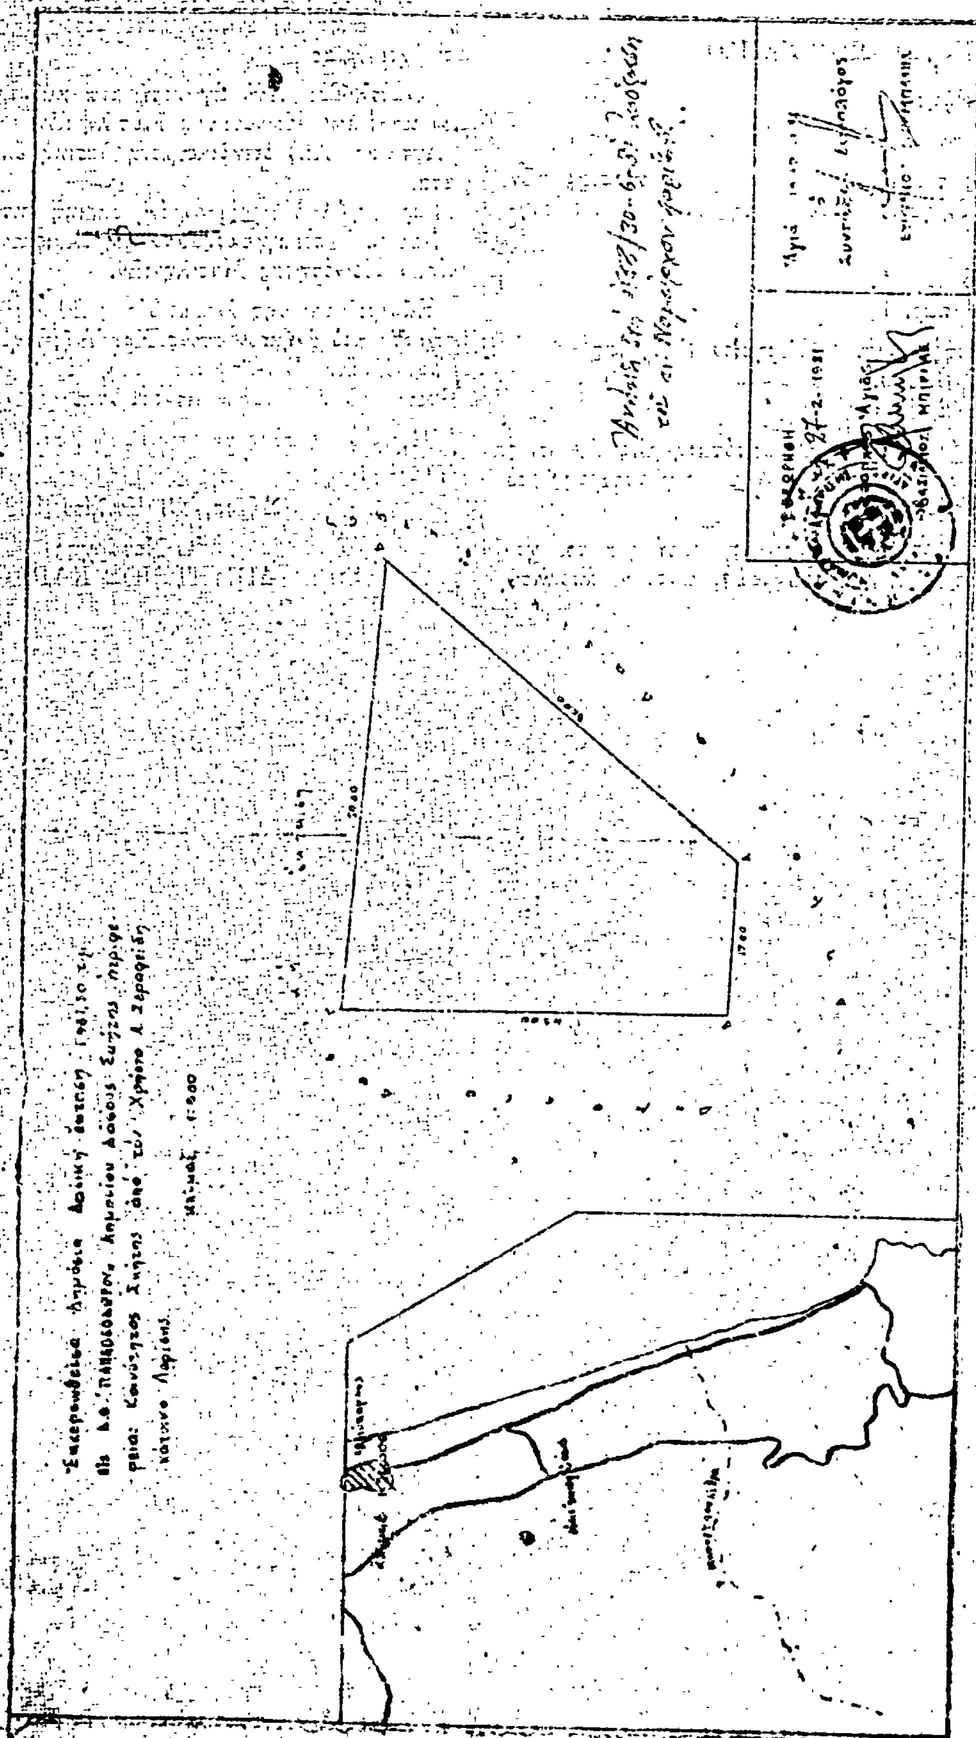

Ἀριθ. 1408 (5)

Περὶ κηρύξεως ἀναδασωτέας ἐκτάσεως 375,540 στρεμμάτων στὴ θέση «Ραμπαΐδόνι» Κοινότητας Μυτιληνιῶν, τοῦ Νομοῦ Σάμου.

Ο ΝΟΜΑΡΧΗΣ ΣΑΜΟΥ

Ἔχοντας ὑπόψη:

1. Τὶς περὶ διοικητικῆς ἀποκεντρώσεως διατάξεις.

2. Τὶς διατάξεις τοῦ Ν. 998/79 «περὶ προστασίας τῶν δασῶν καὶ δασικῶν ἐν γένει ἐκτάσεων τῆς Χώρας» καὶ συγκεκριμένα:

α) τοῦ ἄρθρου 38 παρ. 1.
β) τοῦ ἄρθρου 41 παρ. 1

3. Τὶς ἑξῆς διαταγὲς τοῦ Ὑπουργείου Γεωργίας:
α) 160417/1180/8.7.80.
β) 182447/3049/24.9.80.

4. Τὴν μὲ ἀριθμὸ 1361/20.7.81 πρόταση τῆς Δ/νσεως Δασῶν, περὶ κηρύξεως ἀναδασωτέας, τῆς περιγραφόμενης στὸ θέμα ἐκτάσεως, ἀποφασίζουμε:

Κηρύσσουμε ἀναδασωτέα, μὲ σκοπὸ τὴ διατήρηση τοῦ χαρακτήρα τῆς καμένης δασικῆς ἐκτάσεως, ὥστε ν' ἀποκλεισθεῖ ἡ διάθεση αὐτῆς γιὰ ἄλλο προορισμό, ἔκταση 375,540 στρέμματα ποὺ διεκδικεῖται ἀπὸ διάφορους πολίτες καὶ βρίσκεται στὴ θέση «Ραμπαΐδόνι» Κοινότητας Μυτιληνιῶν, προσδιορίζεται δὲ ἀπὸ τὰ στοιχεῖα Α, 1, 2, ... 91, 72, 71, Α, ὅπως φαίνεται στὸ συνημμένο τοπογραφικὸ διάγραμμα τὸ ὁποῖο ἀποτελεῖ ἀναπόσπαστο μέρος τῆς ἀποφάσεως αὐτῆς καὶ ἔχει ὅρια:

Ἀνατολικά: Ἀπὸ ἀγροκτήματα καὶ ἐλαιοκτήματα διαφόρων κατοίκων Κοινότητας Μυτιληνιῶν.

Δυτικά: Ἀπὸ διεκδικουμένη δασικὴ ἔκταση καὶ ἀγροκτήματα.

Βόρεια: Ἀπὸ διεκδικουμένη δασικὴ ἔκταση.


Νότια. Ἀπὸ ἀγροκτήματα καὶ ἐλαιοκτήματα διαφόρων κατοίκων Κοινότητας Μυτιληνιῶν.

Ἐξαιροῦνται τῆς ἀναδασώσεως 20,0 στρέμματα ἀπὸ ἐλαιοκτήματα ποὺ ἀνήκουν στοὺς Χρ. Ἀξιώτη, Κων/νο Μαυροθανάση, Στέλιο Κωνσταντάρα καὶ Εὐστάθιο Δήμου, κατοίκους Μυτιληνιῶν καὶ περικλείονται στὴν περιγραφόμενη ἐπιφάνεια.

Ἡ ἀπόφαση αὐτὴ νὰ δημοσιευθεῖ στὴν Ἐφημερίδα τῆς Κυβερνήσεως.

Σάμος, 23 Ἰουλίου 1981

Ὁ Νομάρχης
ΔΗΜΗΤΡΙΟΣ ΚΑΡΛΟΣ

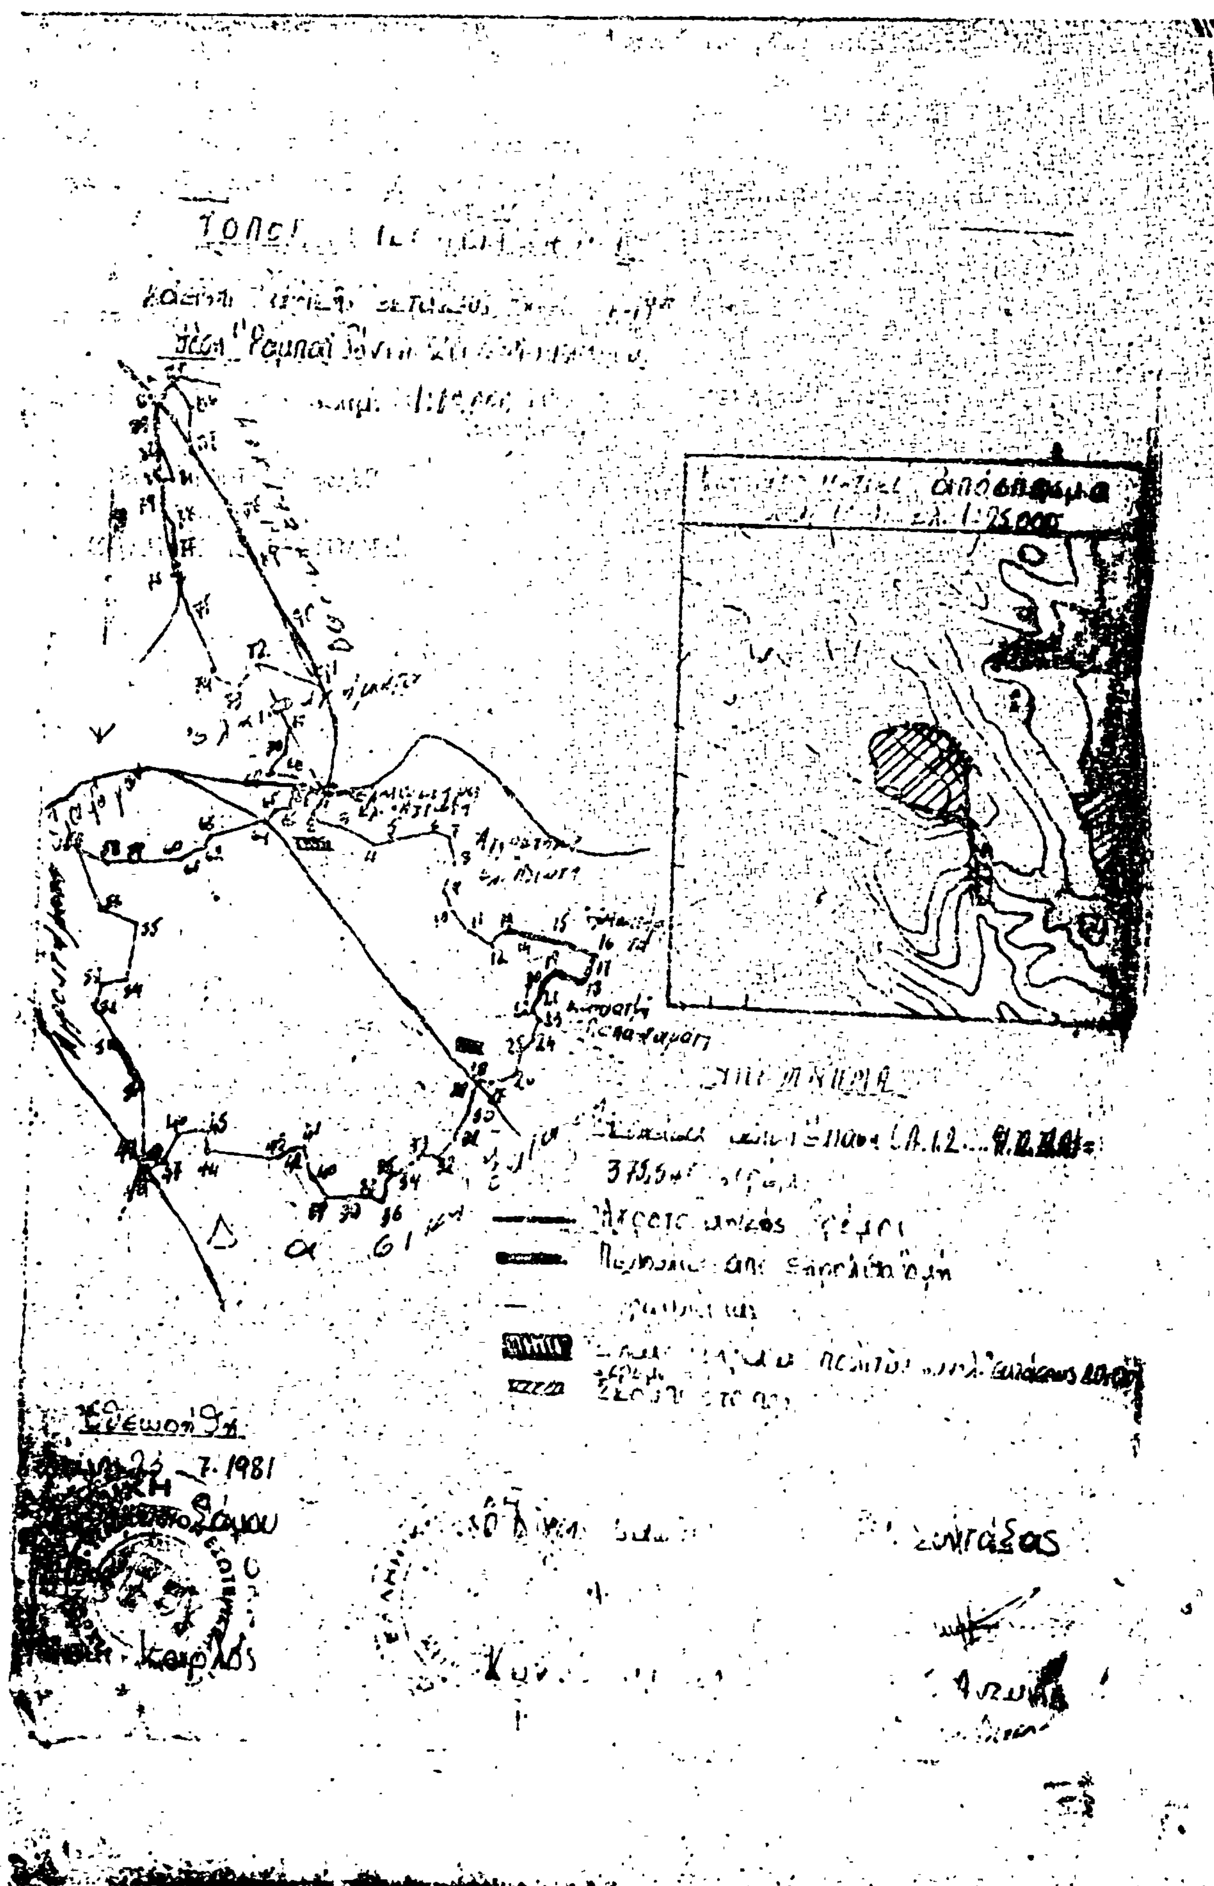
απόσπασμα
1:25.000
7·1981

'Αριθ. 1409 (6)

Περὶ κηρύξεως ἀναδασωτέας ἐκτάσεως 22,644 στρεμμάτων στὴ θέση «Νεράκι» Κοινότητας Μυτιληνιῶν, τοῦ Νομοῦ Σάμου.

Ο ΝΟΜΑΡΧΗΣ ΣΑΜΟΥ

Έχοντας ὑπόψη:

1. Τὶς περὶ διοικητικῆς ἀποκεντρώσεως διατάξεις.

2. Τὶς διατάξεις τοῦ Ν. 998/79 «περὶ προστασίας τῶν δασῶν καὶ δασικῶν ἐν γένει ἐκτάσεων τῆς Χώρας» καὶ συγκεκριμένα:

α) τοῦ ἄρθρου 38 παρ. 1.
β) τοῦ ἄρθρου 41 παρ. 1.
3. Τὶς ἑξῆς διαταγὲς τοῦ Ὑπουργείου Γεωργίας:
α) 160417/1180/8.7.80.
β) 182447/3049/24.9.80.

4. Τὴν μὲ ἀριθμὸ 1362/20.7.81 πρόταση τῆς Δ/νσεως Δασῶν, περὶ κηρύξεως ἀναδασωτέας τῆς περιγραφόμενης στὸ θέμα ἐκτάσεως, ἀποφασίζουμε:

Κηρύσσουμε ἀναδασωτέα, μὲ σκοπὸ τὴ διατήρηση τοῦ χαρακτήρα τῆς καμένης δασικῆς ἐκτάσεως 22,644 στρεμμάτων στὴ θέση «Νεράκι» περιφέρειας Κοινότητας Μυτιληνιῶν, ὥστε ν' ἀποκλεισθεῖ ἡ διάθεση αὐτῆς γιὰ ἄλλο προορισμό, ἀπὸ τοὺς διεκδικοῦντες αὐτὴν πολίτες, προσδιορίζεται δὲ ἀπὸ τὰ στοιχεῖα Α, 1, 2, ... 19, 20, Α, ὅπως φαίνεται στὸ συνημμένο τοπογραφικὸ διάγραμμα τὸ ὁποῖο ἀποτελεῖ ἀναπόσπαστο μέρος τῆς ἀποφάσεως αὐτῆς καὶ ἔχει ὅρια:

'Ανατολικά: Μὲ ὅμοια δασικὴ ἔκταση καὶ ἀγροκτήματα Κων. Σανδαλῆ.


Δυτικά: Μὲ ὅμοια δασικὴ ἔκταση.

Βόρεια: Μὲ ὅμοια δασικὴ ἔκταση.

Νότια: Μὲ ὅμοια δασικὴ ἔκταση καὶ στὴ συνέχεια ἐλαιόκτημα Χ''Αλεξίου.


Ἡ ἀπόφαση αὐτὴ νὰ δημοσιευθεῖ στὴν 'Εφημερίδα τῆς Κυβερνήσεως.


Σάμος, 23 'Ιουλίου 1981
Ὁ Νομάρχης
ΔΗΜΗΤΡΙΟΣ ΚΑΡΛΟΣ

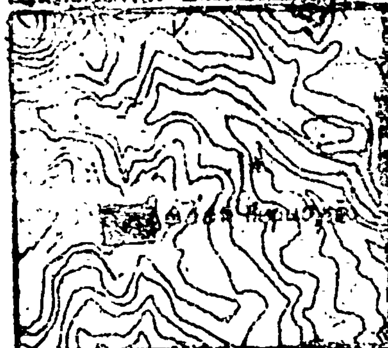

ΚΛΙΜ: 1:2000

ΥΠΟΜΝΗΜΑ

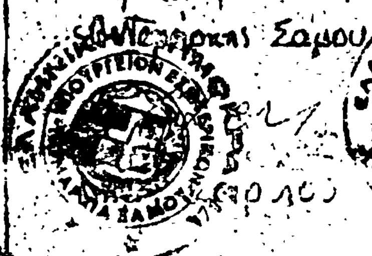

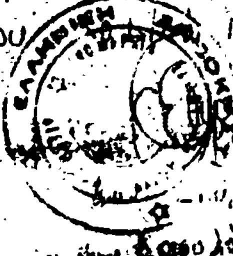

Ἀριθ. 1407 (7)

Περὶ κηρύξεως ἀναδασωτέας ἐκτάσεως 182,787 στρεμμάτων στὴ θέση «Γλυκόριζα» Πυθαγορείου Νομοῦ Σάμου.

Ο ΝΟΜΑΡΧΗΣ ΣΑΜΟΥ

Ἔχοντας ὑπόψη:

1. Τὶς περὶ διοικητικῆς ἀποκεντρώσεως διατάξεις.

2. Τὶς διατάξεις τοῦ Ν. 998/79 «περὶ προστασίας τῶν δασῶν καὶ τῶν δασικῶν ἐν γένει ἐκτάσεων τῆς Χώρας» καὶ συγκεκριμένα:

α) τοῦ ἄρθρου 38 παρ. 1.
β) τοῦ ἄρθρου 41 παρ. 1.

3. Τὶς ἑξῆς διαταγὲς τοῦ Ὑπουργείου Γεωργίας:
α) 160417/1180/8.7.80.
β) 182447/3049/24.9.80.

4. Τὴν μὲ ἀριθμὸ 1364/20.7.81 πρόταση τῆς Δ/νσεως Δασῶν, περὶ κηρύξεως ἀναδασωτέας, τῆς περιγραφόμενης στὸ θέμα ἐκτάσεως, ἀποφασίζουμε:

Κηρύσσουμε ἀναδασωτέα, μὲ σκοπὸ τὴ διατήρηση τοῦ χαρακτήρα τῆς καμένης δασικῆς ἐκτάσεως 181.787 στρεμμάτων, στὴ θέση «Γλυκόριζα» Κοινότητας Πυθαγορείου, ὥστε ν' ἀποκλεισθεῖ ἡ διάθεση αὐτῆς γιὰ ἄλλο προορισμό, ἀπὸ τοὺς διεκδικοῦντες τὴν ἔκταση πολίτες, καὶ προσδιορίζεται ἀπὸ τὰ στοιχεῖα Α, 1, 2, ... 28, 29, Α, ὅπως φαίνεται στὸ συνημμένο τοπογραφικὸ διάγραμμα τὸ ὁποῖο ἀποτελεῖ ἀναπόσπαστο μέρος τῆς ἀποφάσεως αὐτῆς καὶ ἔχει ὅρια:

Ἀνατολικά: Μὲ ἐλαιόκτημα Ὀρέστη Καρρᾶ καὶ ὁμοία δασικὴ ἔκταση.

Βόρεια. Μὲ ὁμοία δασικὴ ἔκταση.


Νότια: Μὲ ὁμοία δασικὴ ἔκταση καὶ πέραν αὐτῆς ἀγροκτήματα.


Δυτικά: Μὲ χέρσο ἀγρόκτημα καὶ ὅμοια δασικὴ ἔκταση.

Ἡ ἀπόφαση αὐτὴ νὰ δημοσιευθεῖ στὴν Ἐφημερίδα τῆς Κυβερνήσεως.

Σάμος, 24 Ἰουλίου 1981

Ὁ Νομάρχης
ΔΗΜΗΤΡΙΟΣ ΚΑΡΛΟΣ

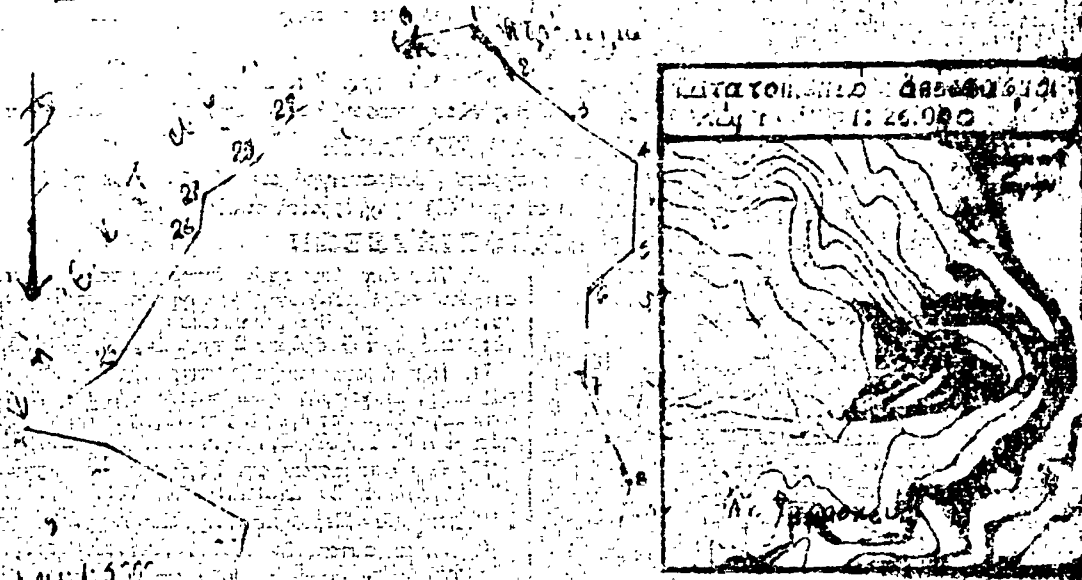

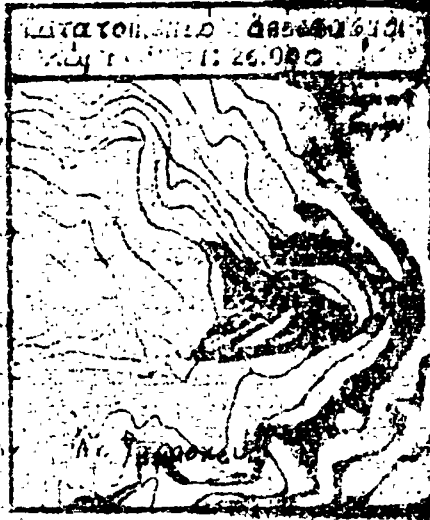

Η ΓΕΝΙΚΗ ΔΙΕΥΘΥΝΣΗ ΤΟΥ ΕΘΝΙΚΟΥ ΤΥΠΟΓΡΑΦΕΙΟΥ

ΓΝΩΣΤΟΠΟΙΕΙ ΟΤΙ:

Ἡ ἐτήσια συνδρομὴ τῆς Ἐφημερίδας τῆς Κυβερνήσεως, ἡ τιμὴ τῶν φύλλων της ποὺ πωλοῦνται τμηματικὰ καὶ τὰ τέλη δημοσιεύσεων στὴν Ἐφημερίδα τῆς Κυβερνήσεως, καθορίσθηκαν ἀπὸ 1 Ἰανουαρίου 1981 ὡς ἀκολούθως:

Α' ΕΤΗΣΙΕΣ ΣΥΝΔΡΟΜΕΣ

1. Γιὰ τὸ Τεῦχος Α'	Δραχ.	1.500
2. » » » Β'	»	3.000
3. » » » Γ'	»	1.000
4. » » » Δ'	»	2.500
5. » » » Νομικῶν Προσώπων Δ.Δ. κ.λπ.	»	1.000
6. » » » Ἀν. Εἰδ. Δικαστηρίου	»	200
7. » » » Παράρτημα	»	600
8. » » » Ἀνωνύμων Ἑταιρειῶν κ.λπ.	»	1.000
9. » » Δελτίο Ἐμπορικῆς καὶ Βιομηχανικῆς Ἰδιοκτησίας	»	600
10. Γιὰ ὅλα τὰ τεύχη καὶ τὸ Δ.Ε.Β.Ι.	»	15.000

Οἱ Δῆμοι καὶ οἱ Κοινότητες τοῦ Κράτους καταβάλλουν τὸ 1/2 τῶν ἀνωτέρω συνδρομῶν.

Ὑπὲρ τοῦ Ταμείου Ἀλληλοβοηθείας Προσωπικοῦ τοῦ Ἐθνικοῦ Τυπογραφείου (ΤΑΠΕΤ) ἀναλογοῦν τὰ ἑξῆς ποσά:

1. Γιὰ τὸ Τεῦχος Α'	Δραχ.	75
2. » » » Β'	»	150
3. » » » Γ'	»	50
4. » » » Δ'	»	125
5. » » » Νομικῶν Προσώπων Δ.Δ. κ.λπ.	»	50
6. » » » Ἀν. Εἰδ. Δικαστηρίου	»	10
7. » » » Παράρτημα	»	30
8. » » » Ἀνωνύμων Ἑταιρειῶν κ.λπ.	»	350
9. » » Δελτίο Ἐμπ. καὶ Βιομ. Ἰδιοκτησίας	»	30
10. Γιὰ ὅλα τὰ τεύχη	»	750

Β'. ΤΙΜΗ ΦΥΛΛΩΝ

Ἡ τιμὴ πωλήσεως κάθε φύλλου, μέχρις 8 σελ., εἶναι 7 δρχ., ἀπὸ 9 ὡς 24 σελ. 14 δρχ., ἀπὸ 25 ὡς 48 σελ. 20 δρχ., ἀπὸ 49 ὡς 80 σελ. 40 δρχ., ἀπὸ 81 σελ. καὶ ἄνω ἡ τιμὴ πωλήσεως κάθε φύλλου προσαυξάνεται κατὰ 40 δρχ. ἀνὰ 80 σελίδες.

Γ'. ΤΙΜΗ ΦΩΤΟΑΝΤΙΓΡΑΦΩΝ

Ἡ τιμὴ διαθέσεως στὸ κοινὸ τῶν ἐκδιδομένων ἀπὸ τὸ Ἐθνικὸ Τυπογραφεῖο φωτοαντιγράφων τῶν διαφόρων φύλλων τῆς Ἐφημερίδας τῆς Κυβερνήσεως καθορίζεται σὲ τρεῖς (3) δραχμὲς κατὰ σελίδα.

Δ'. ΤΕΛΗ ΔΗΜΟΣΙΕΥΣΕΩΝ

Ι. Στὸ τεῦχος Ἀνωνύμων Ἑταιρειῶν καὶ Ἑταιρειῶν Περιωρισμένης Εὐθύνης:

Α' Ἀνωνύμων Ἑταιρειῶν:

1. Τῶν καταστατικῶν	Δρχ.	18.000
2. Τῶν ἀποφάσεων «περὶ συγχωνεύσεως ἀνωνύμων ἑταιρειῶν»	»	18.000
3. Τῶν κωδικοποιήσεων τῶν καταστατικῶν (ΦΕΚ 309/67, τ. Β')	»	9.000
4. Τῶν τροποποιήσεων τῶν καταστατικῶν	»	5.000
5. Τῶν ἰσολογισμῶν κάθε χρήσεως	»	8.000
6. Τῶν ὑπουργικῶν ἀποφάσεων «περὶ παροχῆς ἀδείας ἐπεκτάσεως τῶν ἐργασιῶν Ἀσφαλιστικῶν Ἑταιρειῶν», τῶν ἐκθέσεων ἐκτιμήσεως περιουσιακῶν στοιχείων καὶ τῶν ἀποφάσεων τοῦ Δ.Σ. τοῦ ΕΛΤΑ, μὲ τὶς ὁποῖες ἐγκρίνονται καὶ δημοσιεύονται οἱ κανονισμοὶ αὐτοῦ	»	7.000
7. Τῶν ἀποφάσεων «περὶ ἐγκαταστάσεως ὑποκαταστήματος, διορισμοῦ γενικοῦ πράκτορος καὶ παροχῆς πληρεξουσιότητος πρὸς ἀντιπροσώπευσιν ἐν Ἑλλάδι ἀλλοδαπῶν Ἑταιρειῶν» καὶ τῶν ἀποφάσεων «περὶ μεταβιβάσεως τοῦ χαρτοφυλακίου Ἀσφαλιστικῶν Ἑταιρειῶν κατὰ τὸ ἄρθρο 59 παρ. 1 τοῦ Ν.Δ. 400/70»	»	4.000
8. Τῶν ἀνακοινώσεων γιὰ κάθε μεταβολὴ ποὺ γίνεται μὲ ἀπόφαση Γ.Σ. ἢ Δ.Σ., τῶν προσκλήσεων σὲ γενικὲς συνελεύσεις, τῶν κατὰ τὸ ἄρθρο 32 τοῦ Ν. 3221/24 γνωστοποιήσεων, τῶν ἀνακοινώσεων, ποὺ προβλέπονται ἀπὸ τὸ ἄρθρο 59 παρ. 3 τοῦ Ν.Δ. 400/1970 «περὶ Ἀλλοδαπῶν Ἀσφαλιστικῶν Ἑταιρειῶν», τῶν ἀποφάσεων τοῦ Διοικητικοῦ Συμβουλίου τοῦ ΕΛΤΑ, ποὺ ἀναφέρονται σὲ προσωρινὲς διατάξεις καὶ τῶν ἀποφάσεων τοῦ Ὑπ. Συγκοινωνιῶν διὰ τοὺς ΗΛΠΑΠ – ΗΣΑΠ – ΟΣΕ	»	2.000
9. Τῶν συνοπτικῶν μηνιαίων καταστάσεων τῶν Τραπεζικῶν Ἑταιρειῶν	»	2.000
10. Τῶν ἀποφάσεων τῆς ἐπιτροπῆς τοῦ Χρηματιστηρίου «περὶ εἰσαγωγῆς χρεωγράφων εἰς τὸ χρηματιστήριον πρὸς διαπραγμάτευσιν, συμφώνως πρὸς τὰς διατάξεις τοῦ ἄρθρου 2 παρ. 3 Α.Ν. 148/1967»	Δρχ.	2.000
11. Τῶν ἀποφάσεων τῆς ἐπιτροπῆς κεφαλαιαγορᾶς «περὶ διαγραφῆς χρεωγράφων ἐκ τοῦ χρηματιστηρίου, συμφώνως πρὸς τὰς διατάξεις τοῦ ἄρθρου 2 παρ. 4 Α.Ν. 148/67»	»	2.000
12. Τῶν ἀποφάσεων «περὶ ἐγκρίσεως τιμολογίων τῶν Ἀσφαλιστικῶν Ἑταιρειῶν»	»	2.000

Β' Ἑταιρειῶν Περιωρισμένης Εὐθύνης:

1. Τῶν καταστατικῶν	Δρχ.	2.000
2. Τῶν κωδικοποιήσεων τῶν καταστατικῶν	»	2.000
3. Τῶν ἰσολογισμῶν κάθε χρήσεως	»	2.500
4. Τῶν ἐκθέσεων ἐκτιμήσεως περιουσιακῶν στοιχείων	»	2.000
5. Τῶν τροποποιήσεων τῶν καταστατικῶν (γιὰ κάθε συμβολαιογραφικὴ πράξη)	»	400
6. Τῶν ἀνακοινώσεων μὲ συμβολαιογραφικὴ πράξη	»	500
7. Τῶν ἀνακοινώσεων μὲ ἀπόφαση τῆς Γ.Σ.	»	600
8. Τῶν προσκλήσεων σὲ γενικὲς συνελεύσεις	»	600

Γ' Ἀλληλασφαλιστικῶν Συνεταιρισμῶν – Ἀλληλασφαλιστικῶν Ταμείων καὶ Φιλανθρωπικῶν Σωματείων:

1. Τῶν ὑπουργικῶν ἀποφάσεων «περὶ χορηγήσεως ἀδείας λειτουργίας Ἀλληλασφαλιστικῶν Συνεταιρισμῶν – Ἀλληλασφαλιστικῶν Ταμείων»	»	2.000
2. Τῶν ἰσολογισμῶν τῶν ἀνωτέρω Συνεταιρισμῶν, Ταμείων καὶ Σωματείων	»	2.500

Δ' Τῶν δικαστικῶν πράξεων: Δρχ. 800

ΙΙ. Στὸ Τέταρτο τεῦχος:

Τῶν δικαστικῶν πράξεων γιὰ παρακατάθεση ἀποζημιώσεως » 500

Ε'. ΚΑΤΑΒΟΛΗ ΣΥΝΔΡΟΜΩΝ - ΤΕΛΩΝ ΔΗΜΟΣΙΕΥΣΕΩΝ ΚΑΙ ΠΟΣΟΣΤΩΝ Τ.Α.Π.Ε.Τ.

1. Οἱ συνδρομὲς τοῦ ἐσωτερικοῦ καὶ τὰ τέλη δημοσιεύσεων προκαταβάλλονται στὰ Δημόσια Ταμεῖα ἔναντι ἀποδεικτικοῦ εἰσπράξεως, τὸ ὁποῖο φροντίζει ὁ ἐνδιαφερόμενος νὰ τὸ στείλει στὴ Γενικὴ Δ/νση τοῦ Ἐθνικοῦ Τυπογραφείου.

2. Οἱ συνδρομὲς τοῦ ἐξωτερικοῦ εἶναι δυνατὸ νὰ στέλνονται καὶ σὲ ἀνάλογο συνάλλαγμα μὲ ἐπιταγὴ ἐπ' ὀνόματι τοῦ Διευθυντῆ τῶν Διοικητικῶν καὶ Οἰκονομικῶν Ὑποθέσεων τοῦ Ἐθνικοῦ Τυπογραφείου.

3. Τὸ ὑπὲρ τοῦ ΤΑΠΕΤ ποσοστὸ ἐπὶ τῶν ἀνωτέρω συνδρομῶν καὶ τελῶν δημοσιεύσεων καταβάλλεται ὡς ἑξῆς:

α) στὴν Ἀθήνα: στὸ Ταμεῖο τοῦ ΤΑΠΕΤ (Κατάστημα Ἐθνικοῦ Τυπογραφείου),

β) στὶς ὑπόλοιπες πόλεις τοῦ Κράτους: στὰ Δημόσια Ταμεῖα καὶ ἀποδίδεται στὸ ΤΑΠΕΤ σύμφωνα μὲ τὶς 192378/3639/1947(RONEO 185) καὶ 178048/5321/31.7.65 (RONEO 139) ἐγκύκλιες διαταγὲς τοῦ Γ.Λ.Κ.,

γ) στὶς περιπτώσεις συνδρομῶν ἐξωτερικοῦ: ὅταν ἡ ἀποστολή τους γίνεται μὲ ἐπιταγὲς μαζὶ μ' αὐτὲς στέλνεται καὶ τὸ ὑπὲρ τοῦ ΤΑΠΕΤ ποσοστό.

Ο Γενικός Διευθυντής

ΑΘΑΝ. ΠΑΝ. ΣΠΗΛΙΟΠΟΥΛΟΣ